

ΕΦΗΜΕΡΙΣ ΤΗΣ ΚΥΒΕΡΝΗΣΕΩΣ
ΤΗΣ ΕΛΛΗΝΙΚΗΣ ΔΗΜΟΚΡΑΤΙΑΣ

ΕΝ ΑΘΗΝΑΙΣ ΤΗι 13 ΜΑΡΤΙΟΥ 1980 | ΤΕΥΧΟΣ ΤΕΤΑΡΤΟΝ | ΑΡΙΘΜΟΣ ΦΥΛΛΟΥ 175

ΠΕΡΙΕΧΟΜΕΝΑ

ΑΠΑΛΛΟΤΡΙΩΣΕΙΣ

ΑΠΟΦΑΣΕΙΣ

'Αριθ. 34 (1)

Περὶ κηρύξεως ὡς ἀναδασωτέας δημόσιας δασικῆς ἐκτάσεως στὴ θέση Πύργος - 'Αγ. Μαρίνα τῆς Κοινότητας Κοκκίνου, τοῦ Νομοῦ Βοιωτίας.

Ο ΝΟΜΑΡΧΗΣ ΒΟΙΩΤΙΑΣ

Σύμφωνα μέ :

1. Τὶς διατάξεις :

α) Τοῦ ἄρθρου 117 παρ. 3 τοῦ Συντάγματος τῆς 'Ελλάδος.

β) Τῶν ἄρθρων 188-205 τοῦ Ν.Δ. 86/69 «περὶ Δασικοῦ Κώδικος».

γ) Τοῦ Νόμου 3200/1955 «περὶ διοικητικῆς ἀποκεντρώσεως», σὲ συνδυασμὸ μὲ τὶς διατάξεις τοῦ Ν.Δ. 532/1970 «περὶ συμπληρώσεως τῶν διατάξεων περὶ διοικητικῆς ἀπεκεντρώσεως» καὶ τοῦ 709/1970 Β.Δ/τος, ποὺ ἐκδόθηκε σὲ ἐκτέλεση αὐτοῦ.

2. Τὶς ἑξῆς διαταγὲς τοῦ 'Υπουργείου Γεωργίας :

α) 5684/499/ἐγκ.48/11.2.71

β) 88854/7483/ἐγκ.104/1.10.75 καὶ 114812/2946/ἐγκ. 154/24.12.75,

γ) 10582/539/13.2.76 καὶ

δ) 215696/1451/9.5.77.

3. Τὴν πρόταση ποὺ ὑποβλήθηκε μὲ τὴν 2478/12.12.79 ἀναφορὰ τοῦ ἁρμόδιου Δασαρχείου Θηβῶν, σχετικὰ μὲ τὴν κήρυξη ὡς ἀναδασωτέας τῆς κατωτέρω δασικῆς ἐκτάσεως· καὶ

4. Τὴ σύμφωνη γνωμοδότηση πάνω στὸ θέμα αὐτὸ τῆς Φιλοδασικῆς ἐπιτροπῆς Θηβῶν, ποὺ διατυπώθηκε τὸ ἀριθ. 20/1979 πρακτικό της καὶ

'Επειδὴ ἡ ἔκταση χρειάζεται προστασία γιὰ τὴν ἐπαναδημιουργία τῆς δασικῆς βλαστήσεως ποὺ καταστράφηκε ὁλοσχερῶς ἀπὸ πυρκαγιὰ στὶς 5.8.1978, ἀποφασίζουμε :

Κηρύσσουμε ὡς ἀναδασωτέα, μὲ σκοπὸ τὴν προστασία γιὰ τὴν ἐπαναδημιουργία τῆς δασικῆς βλαστήσεως ποὺ κάηκε, δημόσια δασικὴ ἔκταση 92 στρέμματα.

'Η ἔκταση αὐτή, ποὺ βρίσκεται στὴ θέση Πύργος -'Αγ. Μαρίνα τῆς περιφέρειας τῆς Κοινότητας Κοκκίνου, Ν. Βοιωτίας, καλυπτόταν ἀπὸ πουρνάριο καὶ ἀφάνες καὶ καταστράφηκε ὁλοσχερῶς στὶς 5 Αὐγούστου 1979.

Σχετικὸ τὸ σχεδιάγραμμα μὲ κλίμακα 1 : 20.000, τὸ ὁποῖο ἀποτελεῖ ἀναπόσπαστο μέρος τῆς ἀποφάσεως αὐτῆς καὶ μὲ ὅρια :

'Ανατολικά : Μὲ μὴ καμμένη δημόσια δασικὴ ἔκταση.

Δυτικά : Μὲ μὴ καμμένη δημόσια δασικὴ ἔκταση.


Βόρεια : Μὲ ἀγροτικὴ καὶ μὲ μὴ καμμένη δημόσια δασικὴ ἔκταση.

Νότια : Μὲ ἀγροτικὴ καὶ μὲ μὴ καμμένη δημόσια δασικὴ ἔκταση.

'Η ἀπόφαση αὐτὴ νὰ δημοσιευθεῖ στὴν 'Εφημερίδα τῆς Κυβερνήσεως.

Λεβάδεια, 11 'Ιανουαρίου 1980

'Ο Νομάρχης
ΑΛΕΞ. ΚΑΖΟΓΛΗΣ

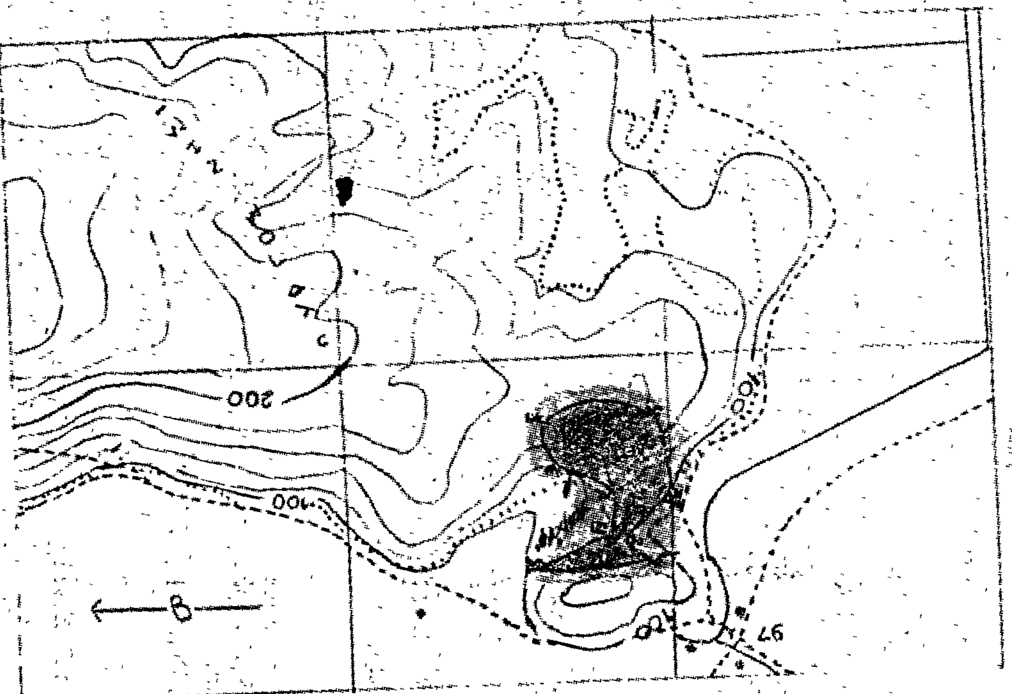

Απόσπασμα Χάρτου
Περιοχής Κοκκίνου Θηβών
Κλίμακα 1:20.000

Δασική έκταση θαμνοκάλυπτος


Γεωργική έκταση

Δασική έκταση της θέσεως "Πύργος Νησί" Εμβαδού 92 στρεμ. που κάηκε (1,2....9) στις 5-8-1979.

Ο Δασονόμος

ΘΕΩΡΗΘΗΚΕ
Λιβαδειά 11/1/1980
Ο Νομάρχης

ΘΕΩΡΗΘΗΚΕ
Θήβαι 17-9-1979
Ο Δασάρχης

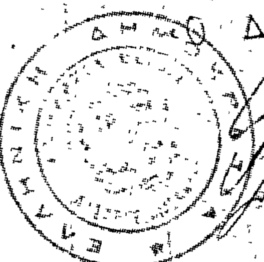

'Αριθ. 1067 (2)

Περὶ ἐπικυρώσεως ἐκθέσεως καθορισμοῦ ὁριογραμμῆς αἰγιαλοῦ-παραλίας καὶ διαγραμμάτων στὴ θέση ΧΡΥΣΗ ΑΚΤΗ περιοχῆς Δρυοῦ νήσου Πάρου.

Ο ΝΟΜΑΡΧΗΣ ΚΥΚΛΑΔΩΝ

Έχοντας ὑπόψη :

1. Τὶς διατάξεις τοῦ ἄρθρ. 1 τοῦ Ν. 3200/55 περὶ διοικητικῆς ἀποκεντρώσεως.

2. Τὸ Ν.Δ. 11/12.11.1929 περὶ Διοικήσεως Δημοσίων Κτημάτων.

3. Τὰ ἄρθρα 1-2 τοῦ ΑΝ 2344/1940 περὶ αἰγιαλοῦ καὶ παραλίας.

4. Τὸ Π.Δ. 636/77 περὶ διαρθρώσεως τοῦ Ὑπουργείου Οἰκονομικῶν, καὶ Ὀργανισμοῦ τῶν Ὑπηρεσιῶν αὐτοῦ.

5. Τὰ δύο συνεχόμενα ἀπὸ Νοέμβριο 1978, τοπογραφικὰ διαγράμματα καθορισμοῦ ὁριογραμμῆς αἰγιαλοῦ καὶ παραλίας στὴ θέση ΧΡΥΣΗ ΑΚΤΗ περιοχῆς Δρυοῦ νήσου Πάρου Κυκλάδων ποὺ συντάχθηκαν ἀπὸ τὸν Τοπογράφο-μηχανικὸ Ἠλία Οἰκονομόπουλο τὰ ὁποῖα ἐπαληθεύτηκαν ἀπὸ τὸν Νομομηχανικὸ Δημήτριο Τζουμακίδη καὶ θεωρήθηκαν ἀπὸ τὸν Δ/ντὴ Τεχν. Ὑπηρεσιῶν Ν. Κυκλάδων Στυλιανὸ Ὀργέτα τὴν 3.12.79 καὶ στὰ ὁποῖα χαράχτηκε μὲ ἐρυθρὰ γραμμὴ ἡ ὁριογραμμὴ τοῦ αἰγιαλοῦ καὶ μὲ κίτρινη γραμμὴ ἡ ὁριογραμμὴ παραλίας καὶ μὲ κυανὴ ἐστιγμένη τὸ ὅριο τοῦ παλαιοῦ αἰγιαλοῦ.

6. Τὴν ἀπὸ 26.11.79 ἔκθεση τῆς ἐπιτροπῆς τοῦ ὡς ἄνω ΠΔ 636/77.

7. Τὴν σύμφωνη γνώμη τοῦ Γενικοῦ Ἐπιτελείου Ναυτικοῦ ἡ ὁποία διατυπώθηκε μὲ τὸ Φ.187.2/52/80/Σ.127/22.1.1980 ἔγγραφο του καὶ ἀφοῦ ἐκτελέστηκαν οἱ ὑποδείξεις ποὺ ἀναφέρονται σ' αὐτό, ἀποφασίζουμε :

Ἐπικυρώνουμε τὴν ἀπὸ 26.11.79 ἔκθεση τῆς Ἐπιτροπῆς καθορισμοῦ τῆς ὁριογραμμῆς αἰγιαλοῦ καὶ παραλίας τοῦ ἄρθρου 74 ΠΔ 636/77, στὴ θέση ΧΡΥΣΗ ΑΚΤΗ περιοχῆς Δρυοῦ νήσου Πάρου Κυκλάδων ὡς καὶ τὰ οἰκεῖα τοπογραφικὰ διαγράμματα ποὺ συντάχθηκαν τὸ Νοέμβριο 1978 ἀπὸ τὸν Τοπογράφο-Μηχανικὸ Ἠλία Οἰκονομόπουλο καὶ θεωρήθηκαν τὴν 3.12.79 ἀπὸ τὸ Δ/ντὴ Τεχνικῶν Ὑπηρεσιῶν Ν. Κυκλάδων Στυλιανὸ Ὀργέτα.

Ἡ ἀπόφαση αὐτὴ μαζὶ μὲ τὴν ἀπὸ 26.11.79 ἔκθεση τῆς ἐπιτροπῆς καὶ τὰ οἰκεῖα δύο τοπογραφικὰ διαγράμματα νὰ δημοσιευθοῦν στὴν Ἐφημερίδα τῆς Κυβερνήσεως.

Ἑρμούπολις, 12 Φεβρουαρίου 1980.

Ὁ Νομάρχης
ΑΘΑΝ. ΔΑΛΚΑΦΟΥΚΗΣ

ΕΚΘΕΣΙΣ

Καθορισμοῦ αἰγιαλοῦ καὶ παραλίας εἰς θέσιν ΧΡΥΣΗ ΑΚΤΗ περιοχῆς Δρυοῦ Νήσου Πάρου

Ἐν Πάρῳ τὴν 26ην Νοεμβρίου τοῦ 1979, ἡμέρα Δευτέρα καὶ ὥρα 10ην πρωϊνὴν οἱ ὑπογεγραμμένοι :

1. Μαρία Τσουρῆ Δρετάκη-Οἰκονομικὸς ἔφορος Πάρου.
2. Στυλιανὸς Ὀργέτας Νομομηχανικὸς ἐπὶ 3ῳ Δ/ντὴς Τεχνικῶν Ὑπηρεσιῶν Νομοῦ Κυκλάδων.
3. Ἀνδρέας Κοκκώνης-Λιμενάρχης Πάρου.

Ἀποτελοῦντες τὴν κατὰ νόμον Ἐπιτροπὴν καθορισμοῦ τῶν ὁρίων Αἰγιαλοῦ καὶ παραλίας, προέβημεν εἰς τὸν καθορισμὸν τῶν ὁρίων τοῦ Αἰγιαλοῦ καὶ παραλίας εἰς θέσιν ΧΡΥΣΗ ΑΚΤΗ περιοχῆς Δρυοῦ Νήσου Πάρου.

Ἡ ἐπιτροπὴ ἔχουσα ὑπ' ὄψει :

α) Τὸ τοπογραφικὸ διάγραμμα τῆς περιοχῆς ὑπὸ κλίμακα 1 : 500 συνταχθὲν ὑπὸ τοῦ Διπλωματούχου Τοπογράφου Μηχανικοῦ τὴν 10ην Νοεμβρίου 1978, Ἠλία Οἰκονομόπουλου καὶ θεωρηθὲν ἁρμοδίως ὑπὸ τοῦ Δ/ντοῦ Τεχνικῶν Ὑπηρεσιῶν Νομοῦ Κυκλάδων.


β) Τὸ ἔγγραφον τοῦ ΓΕΝΙΚΟΥ ΕΠΙΤΕΛΙΟΥ ΝΑΥΤΙΚΟΥ ἀρ. Φ. 1872/439 τῆς 28ης Ἰουνίου 1979 καθὼς καὶ τὰς ὑποδείξεις αὐτοῦ περὶ ὑπάρξεως παλαιοῦ Αἰγιαλοῦ καὶ παραλίας, καθορίζει χαράσσει διὰ ἐρυθρᾶς τὸ ὅριον τοῦ Αἰγιαλοῦ ὡς πολυγωνικὴ 1,2,3,4.....11 καὶ διὰ κιτρίνης τὸ ὅριον τῆς παραλίας ὡς πολυγωνικὴ 1', 2', 3',.....10' διὰ κυανῆς ἐστιγμένης 1'', 2'', 3'',.......8'' τὸ ὅριον τοῦ παλαιοῦ αἰγιαλοῦ.


Ἐξησφαλίσθησαν ἅπασαι αἱ κορυφαὶ τῶν πολυγωνικῶν τοῦ Αἰγιαλοῦ καὶ τῆς παραλίας διὰ πολικῶν συντεταγμένων ἐκ τῶν κορυφῶν τῆς ὁδεύσεως ἀποτυπώσεως.

Ἡ περιοχὴ ἔχει ἀποτυπωθῆ εἰς δύο φύλλα διαγραμμάτων καὶ συνοδεύεται ὑπὸ πίνακος ἐξασφαλίσεως τῶν ὁριογραμμῶν, αἰγιαλοῦ καὶ παραλίας.


Ἡ Ἐπιτροπὴ

Ἡ Πρόεδρος	Τὰ Μέλη
ΜΑΡΙΑ ΤΣΟΥΡΗ-ΔΡΕΤΑΚΗ	ΣΤΥΛ. Κ. ΟΡΓΕΤΑΣ
	ΑΝΔΡ. ΚΟΚΚΩΝΗΣ

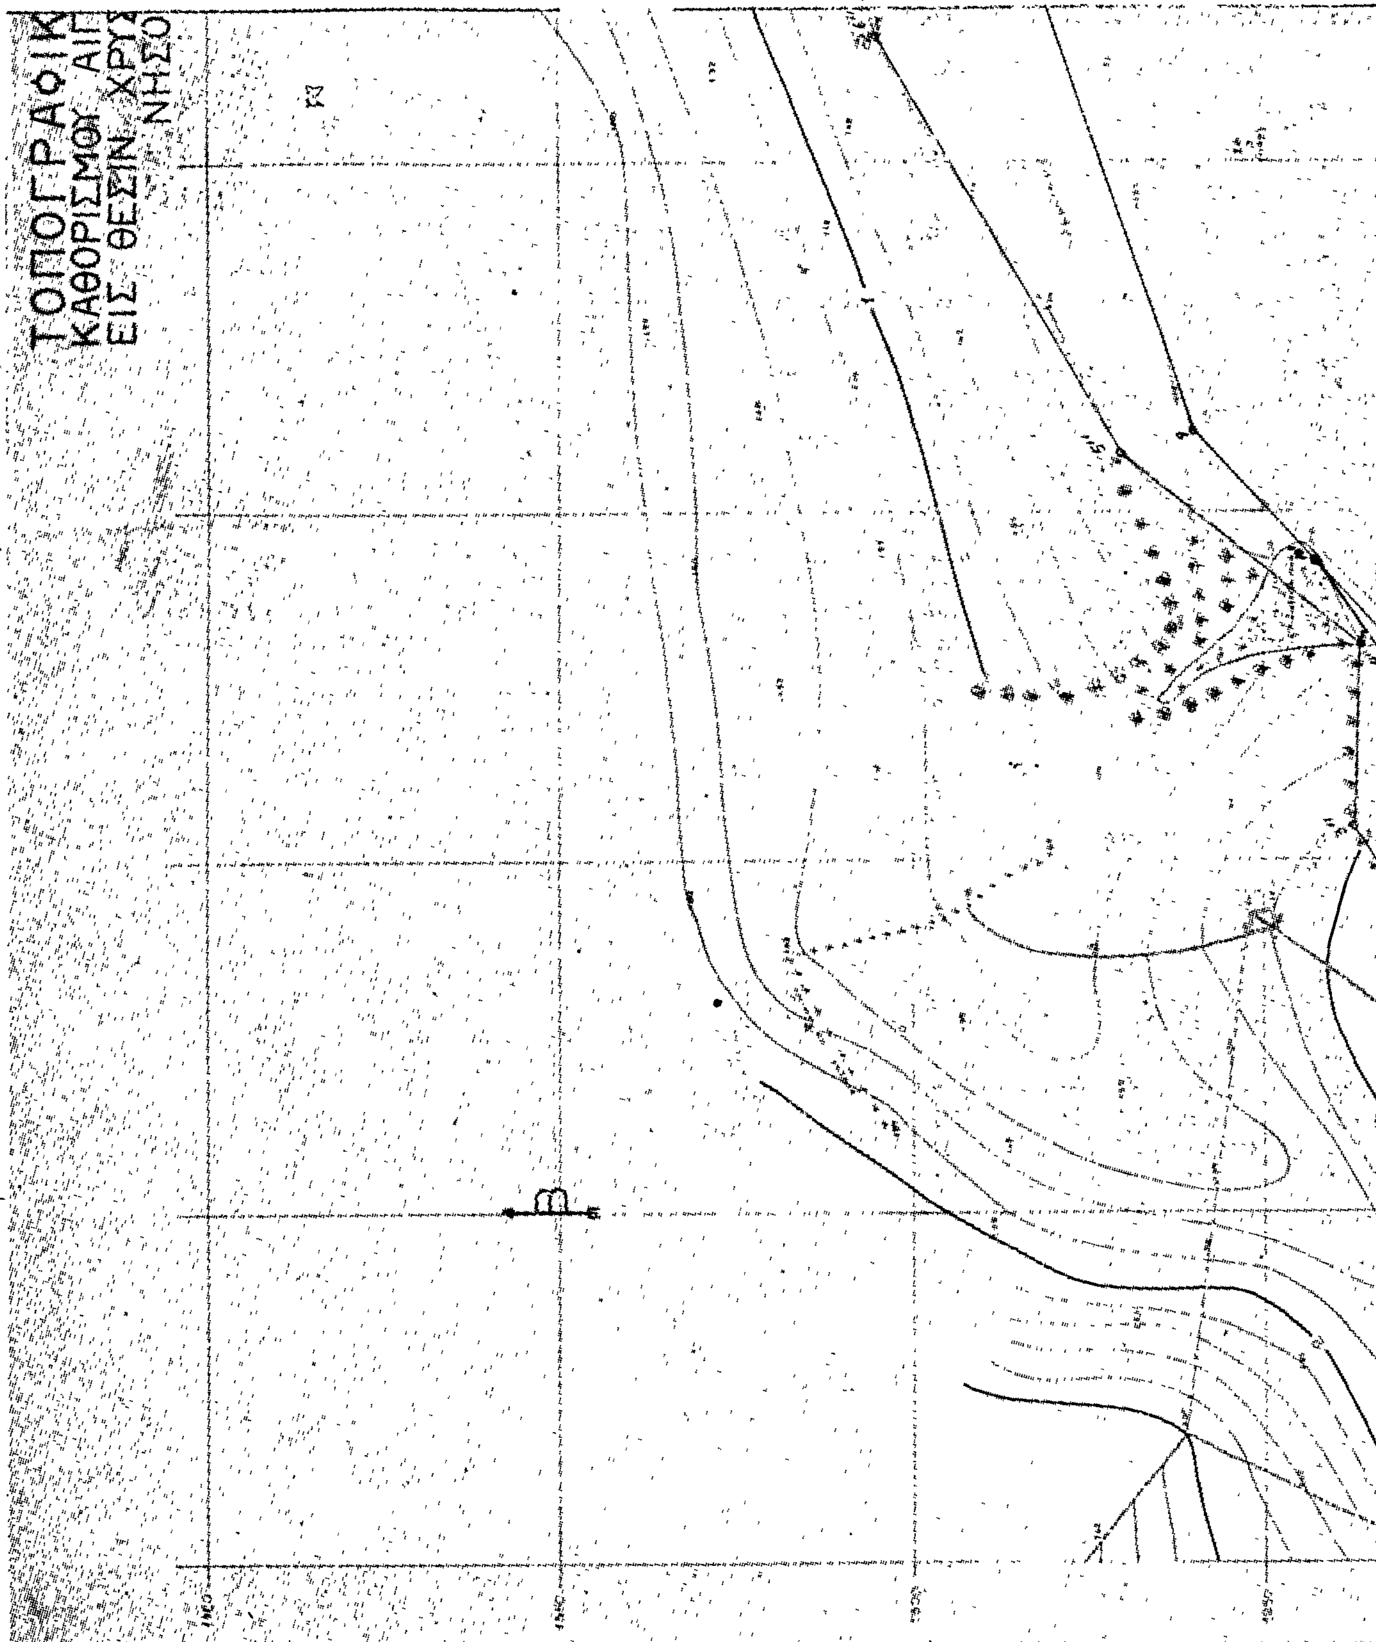
ΤΟΠΟΓΡΑΦΙΚ
ΚΑΘΟΡΙΣΜΟΙ ΑΙΓ
ΕΙΣ ΘΕΣΙΝ ΧΡΥΣ
ΝΗΣΟ
B

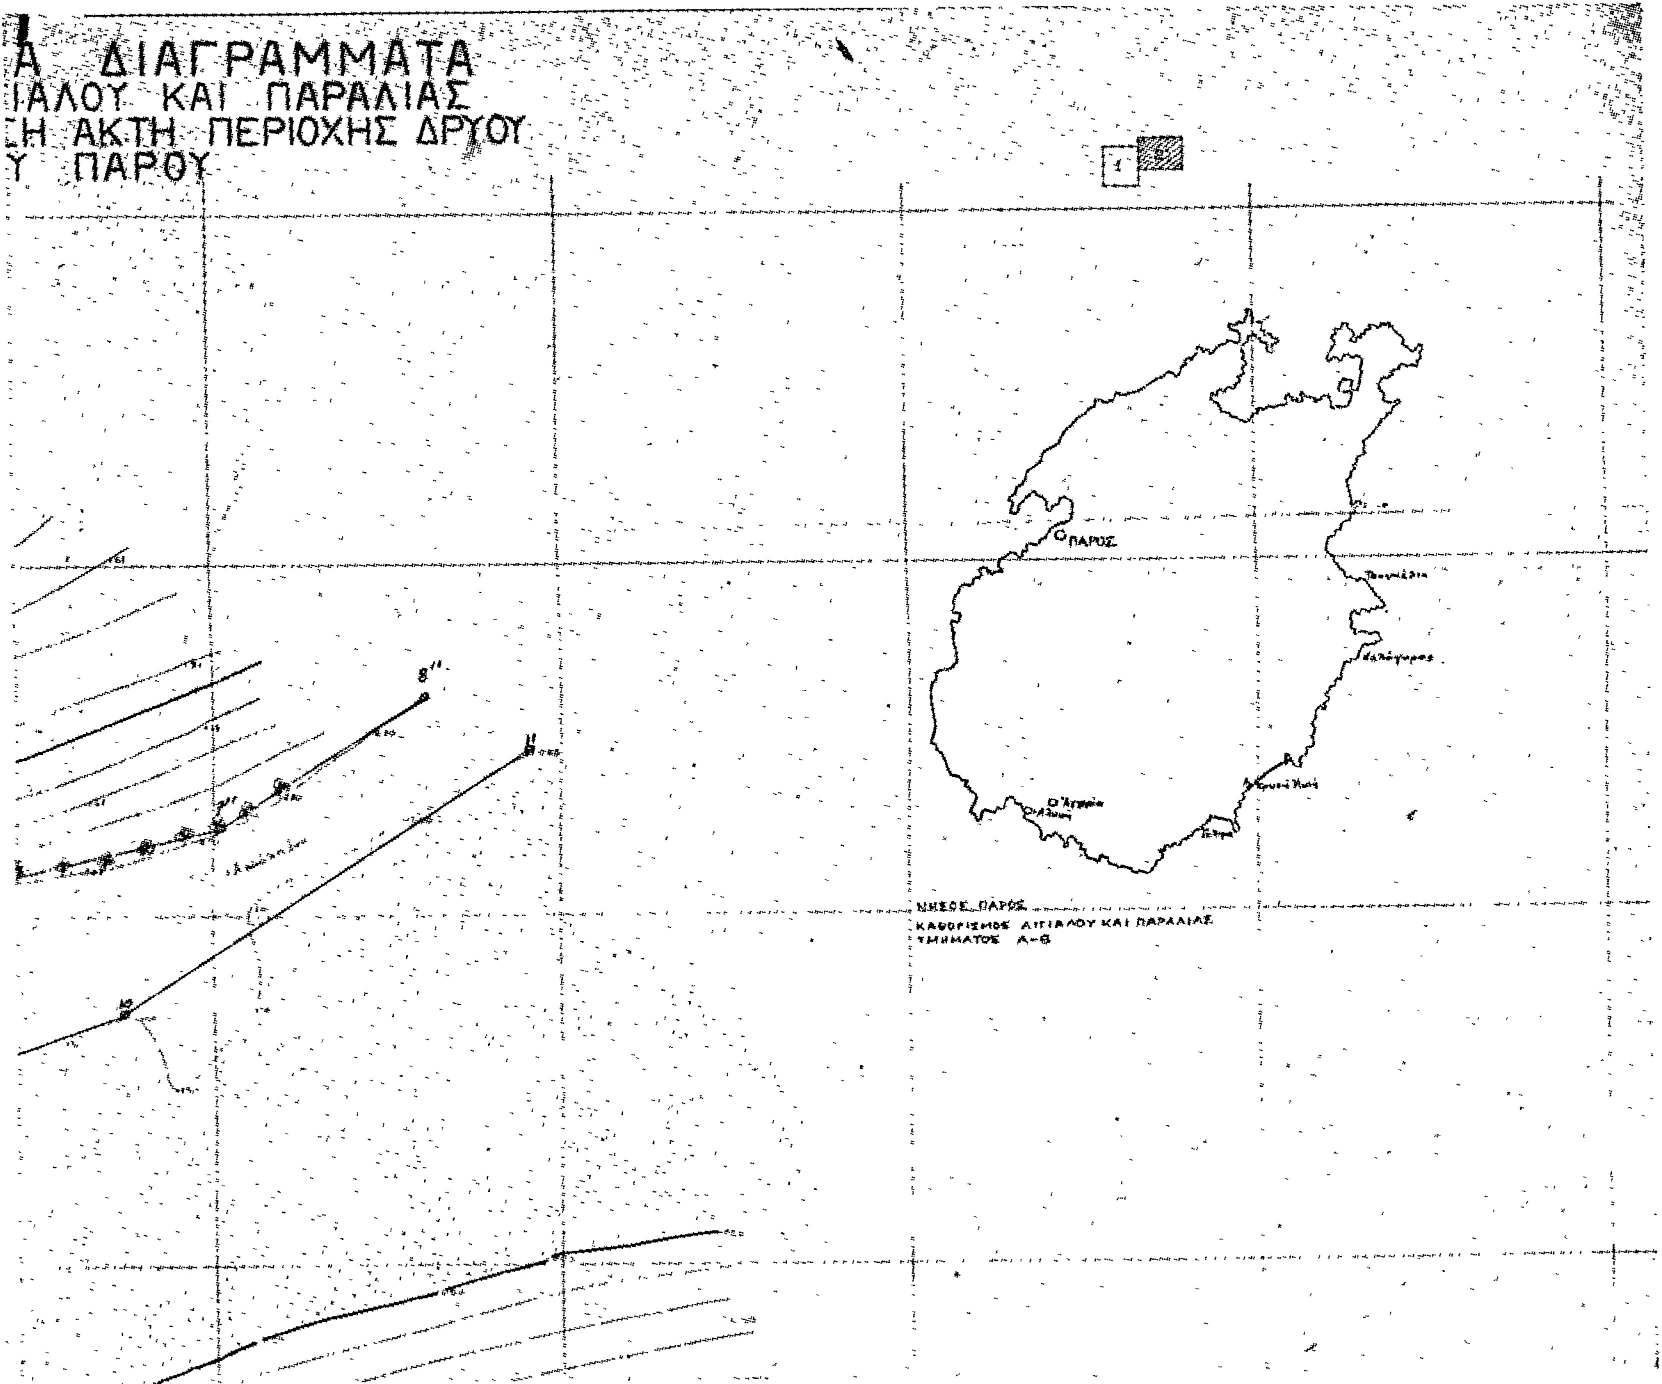
Α ΔΙΑΓΡΑΜΜΑΤΑ
ΙΑΛΟΥ ΚΑΙ ΠΑΡΑΛΙΑΣ
Η ΑΚΤΗ ΠΕΡΙΟΧΗΣ ΔΡΥΟΥ
Υ ΠΑΡΟΥ
ΠΑΡΟΣ
ΝΗΣΟΣ ΠΑΡΟΣ
ΚΑΘΟΡΙΣΜΟΣ ΑΙΓΙΑΛΟΥ ΚΑΙ ΠΑΡΑΛΙΑΣ
ΤΜΗΜΑΤΟΣ Α-Θ



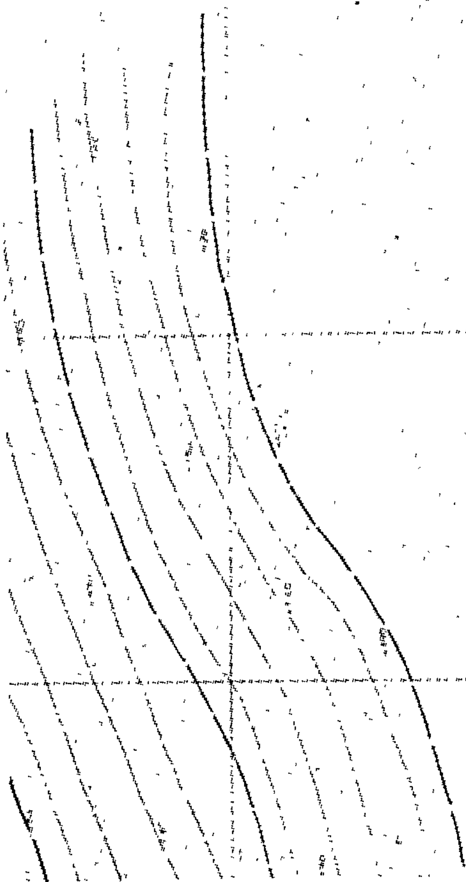


ΝΟΕΜΒΡΙΟΣ 1978

ΣΤΥΛΙΑΝΟΣ Κ. ΟΡΓΕΤΑΣ

Ο ΣΥΝΤΑΞΑΣ ΜΗΧΑΝΙΚΟΣ

ΤΟΠΟΓΡΑΦΙΚΑ ΔΙΑΓΡΑΜΜΑΤΑ
ΚΑΘΟΡΙΣΜΟΥ ΑΙΓΙΑΛΟΥ ΚΑΙ ΠΑΡΑΛΙΑΣ
ΕΙΣ ΘΕΣΙΝ ΧΡΥΣΗ ΑΚΤΗ ΠΕΡΙΟΧΗΣ ΔΡΥΟΥ
ΝΗΣΟΥ ΠΑΡΟΥ

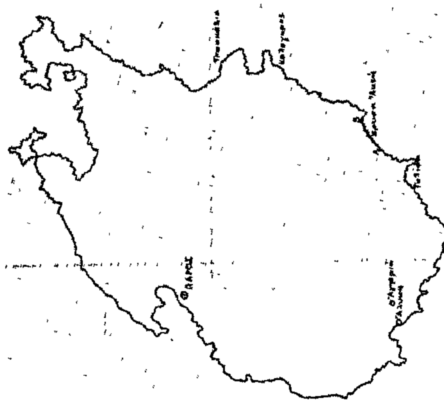


Β

1300 1250 1200 1150 1103

1

Ἐξασφαλίσεις κορυφῶν ὁδεύσεων Αἰγιαλοῦ - Παραλίας καί Παλαιοῦ Αἰγιαλοῦ

Αἱ ἐξασφαλίσεις ἐγένετο διά πολικῶν συντεταγμένων τῶν κορυφῶν τῆς ὁδεύσεως ἀποτυπώσεως.

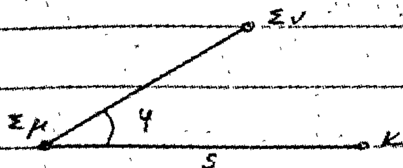

Σμ: κορυφή Στάσεως

Σν: κορυφή Προσανατολισμοῦ

Κ: κορυφή Αἰγιαλοῦ - Παραλίας καί Παλαιοῦ Αἰγιαλοῦ

Κ	Σμ	Σν	φ	S	Κ'	Σμ	Σν	φ	S	Κ''	Σμ	Σν	φ	S
1	Σ1	Σ2	167,58	104,45	1'	Σ1	Σ2	173,48	103,35	1''	Σ3	Σ2	217,90	86,00
2	Σ1	Σ2	159,59	64,42	2'	Σ1	Σ2	169,21	61,45	2''	Σ5	Σ6	202,45	54,5[illegible]
3	Σ1	Σ2	86,06	17,53	3'	Σ1	Σ2	87,06	7,57	3''	Σ5	Σ6	372,10	54,0[illegible]
4	Σ2	Σ3	177,10	42,18	4'	Σ3	Σ2	14,60	93,50	4''	Σ5	Σ6	389,10	73,8[illegible]
5	Σ3	Σ2	138,23	9,81	5'	Σ3	Σ2	13,60	31,90	5''	Σ6	Σ5	49,38	47,4[illegible]
6	Σ3	Σ2	217,90	86,00	6'	Σ3	Σ2	186,55	9,15	6''	Σ6	Σ5	142,26	54,9[illegible]
7	Σ3	Σ4	12,19	173,10	7'	Σ3	Σ2	213,65	86,80	7''	Σ6	Σ5	167,61	77,5[illegible]
8	Σ5	Σ4	198,25	40,68	8'	Σ5	Σ6	292,35	4,25	8''	Σ6	Σ5	173,77	110,5[illegible]
9	Σ6	Σ5	36,37	41,67	9'	Σ5	Σ6	395,00	40,00					
10	Σ6	Σ5	175,18	48,66	10'	Σ5	Σ6	390,05	87,05					
11	Σ6	Σ5	182,59	117,00										

Τα μέλη

ΚΟΚΚΙΝΗΣ Ανδρέας
Σμηνίαφορος Α.Σ.(Ε.Υ)

Η Πρόεδρος

ΜΑΡΙΑ ΤΣΟΥΡΗ - ΑΡΕΤΤΑΚΗ
Εφέτης Α'

[illegible] ΟΡΕΣΤΑΣ
Ν[illegible]

1

ΠΟΛΥΓΩΝΙΚΗ ΑΙΓΙΑΛΟΥ

Κ	Χ	Ψ	S
1	956,15	905,20	
2	980,50	938,60	41,33
3	1013,15	988,10	59,55
4	1053,10	1042,10	66,93
5	1130,40	1106,80	100,80
6	1189,60	1158,15	78,56
7	1268,26	1197,64	88,01
8	1307,10	1209,75	40,68
9	1361,10	1259,30	73,29
10	1436,90	1285,40	80,17
11	1494,80	1322,75	68,90

ΠΟΛΥΓΩΝΙΚΗ ΠΑΡΑΛΙΑΣ

Κ'	Χ	Ψ	S
1'	948,15	910,60	
2'	972,80	944,90	42,24
3'	1005,39	994,90	59,80
4'	1048,40	1048,10	68,43
5'	1096,15	1087,10	61,65
6'	1124,65	1165,55	83,46
7'	1187,75	1163,50	63,13
8'	1266,15	1201,35	87,05
9'	1304,05	1215,25	40,36
10'	1342,60	1242,60	47,26

ΠΟΛΥΓΩΝΙΚΗ ΠΑΛΑΙΟΥ ΑΙΓΙΑΛΟΥ

Κ''	Χ	Ψ	S
1''	1189,60	1158,15	
2''	1217,05	1179,55	34,80
3''	1304,80	1237,05	104,91
4''	1330,90	1236,25	26,11
5''	1358,20	1269,65	43,13
6''	1417,30	1304,25	68,48
7''	1450,75	1311,75	34,28
8''	1479,50	1330,25	34,19

Τα μέλη

Κ... Ανδρέας
Σημαιοφόρος Λ.Σ. (Ε.Υ.)

ΣΤΥΛΙΑΝΟΣ Κ. ΟΡΓΕΤΑΣ
Νομομηχανικός

Η Πρόεδρος

ΜΑΡΙΑ ΤΣΟΥΡΗ - ΔΡΕΤΤΑΚΗ
Έφετ.

Ἀριθ. Β2.889/Φ.95 (3)

Περὶ ἀνακοινώσεως παρακαταθέσεως ἀποζημιώσεως γιὰ ἀπαλλοτρίωση ἀκινήτων γιὰ τὴν κατασκευὴ νέου ρουφράκτου καὶ ὑπολειπομένων ἀναχωμάτων λίμνης Κερκίνης καὶ Ὑδροληψίας Υ3—5Κ.

Ο ΥΠΟΥΡΓΟΣ ΔΗΜΟΣΙΩΝ ΕΡΓΩΝ

Σύμφωνα μὲ τὰ ἄρθρα 7 καὶ 8 τοῦ Ν. Δ. 797/1971 «περὶ ἀναγκαστικῶν ἀπαλλοτριώσεων», γνωστοποιοῦμε:

α) Σὲ ὅσους ἔχουν ἢ διεκδικοῦν δικαιώματα κυριότητας σὲ ἀκίνητα ποὺ ἀπαλλοτριώθηκαν ἀναγκαστικὰ μὲ τὴ Δ. 6577/1640/25.11.78 κοινὴ ἀπόφαση τῶν Ὑπουργῶν Οἰκονομικῶν καὶ Δημοσίων Ἔργων (ΦΕΚ 638/78 τ. Δ'), γιὰ τὴν κατασκευὴ νέου Ρουφράκτου καὶ ὑπολειπομένων ἀναχωμάτων λίμνης Κερκίνης καὶ Ὑδροληψίας Υ3—5Κ.

β) Τοὺς ἐνυπόθηκους δανειστὲς καὶ τοὺς τρίτους διεκδικητὲς τῶν ἀκινήτων αὐτῶν, ὅτι ἡ ἀποζημίωση τῆς ἐδαφικῆς ἐπιφάνειας καὶ τῶν ἐπικειμένων της, ὅπως περιγράφονται στὸ σχετικὸ κτηματολογικὸ πίνακα, ἡ ὁποία καθορίστηκε μὲ τὴν ἀριθ. 247/1979 ἀπόφαση τοῦ Μονομελοῦς Πρωτοδικείου Σερρῶν ἔχει παρακατατεθεῖ στὸ Α' Δημόσιο Ταμεῖο Σερρῶν.

Σχετικὰ ἔχει ἐκδοθεῖ τὸ ἀριθ. 13531/6.3.1980 γραμμάτιο συστάσεως παρακαταθήκης δρχ. εἴκοσι ἑκατομμυρίων ἐννεακοσίων χιλ. ὀκτακοσίων τριάντα ἐννέα (20.900.839).

Ἡ ἀποζημίωση θὰ ἀποδοθεῖ στὰ πρόσωπα ποὺ θὰ ἀναγνωρισθοῦν δικαιοῦχοι κατὰ τὴ νόμιμη διαδικασία.

Ἡ ἀνακοίνωση αὐτὴ νὰ δημοσιευθεῖ στὴν Ἐφημερίδα τῆς Κυβερνήσεως.

Ἀθῆναι, 10 Μαρτίου 1980

Μὲ ἐντολὴ Ὑπουργοῦ
Ὁ Διευθυντὴς
Ν. ΚΑΤΣΙΦΗΣ

ΠΟΛΕΟΔΟΜΙΑ

ΔΙΑΤΑΓΜΑΤΑ

(4)

Περὶ συμπληρώσεως τοῦ ἀπὸ 8.2.79 Π.Δ/τος «περὶ χορηγήσεως ἀδειῶν οἰκοδομῶν πρὸς ἀποκατάστασιν ζημιῶν, αἱ ὁποῖαι ἐπροξενήθησαν ἐκ βιαίου συμβάντος ἢ θεομηνίας κ.λπ. ἐπὶ ἀρτίων καὶ μὴ ἀρτίων οἰκοπέδων».

Ο ΠΡΟΕΔΡΟΣ ΤΗΣ ΕΛΛΗΝΙΚΗΣ ΔΗΜΟΚΡΑΤΙΑΣ

Ἔχοντες ὑπ' ὄψει:

1. Τὰς διατάξεις τοῦ ἀπὸ 17 - 7/16.8.1923 Ν.Δ/τος «περὶ σχεδίων σχεδίων πόλεων κλπ.», ὡς μεταγενεστέρως ἐτροποποιήθησαν καὶ συνεπληρώθησαν καὶ εἰδικώτερον τῶν ἄρθρων 9,14, 17 καὶ 85Α αὐτοῦ.

2. Τὴν ὑπ' ἀριθ. ΕΔ2α/04/20/Φ.Θ.2.1.1./31.1.79 κοινὴν ἀπόφασιν τοῦ Πρωθυπουργοῦ καὶ τοῦ Ὑπουργοῦ Δημοσίων Ἔργων «περὶ ἀντικαταστάσεως τῆς ὑπ' ἀριθ. ΕΔ2/α/04/59/Φ.Θ.2.1.1./1978 ἀποφάσεως «περὶ μεταβιβάσεως ἁρμοδιοτήτων τοῦ Ὑπουργοῦ Δημοσίων Ἔργων εἰς τὸν Ὑφυπουργὸν τοῦ αὐτοῦ Ὑπουργείου» (ΦΕΚ 106/Β').

3. Τὴν ὑπ' ἀριθ. 61/1980 γνωμοδότησιν τοῦ Συμβουλίου τῆς Ἐπικρατείας, προτάσει τοῦ Ὑφυπουργοῦ Δημοσίων Ἔργων, ἀπεφασίσαμεν:

Ἄρθρον Μόνον.

Μετὰ τὸ ἄρθρον 3 τοῦ ἀπὸ 8.2.79 Π.Δ/τος «περὶ χορηγήσεως ἀδειῶν οἰκοδομῶν πρὸς ἀποκατάστασιν ζημιῶν, αἱ ὁποῖαι ἐπροξενήθησαν ἐκ βιαίου συμβάντος ἢ θεομηνίας κλπ. ἐπὶ ἀρτίων καὶ μὴ ἀρτίων οἰκοπέδων». (ΦΕΚ 130/Δ), προστίθεται ἄρθρον 4, τῶν ἤδη ὑπαρχόντων ἄρθρων 4 καὶ 5 ἀριθμουμένων εἰς ἄρθρα 5 καὶ 6 ἀντιστοίχως, ἔχον ὡς κάτωθι:

Ἄρθρον 4.

Εἰς περίπτωσιν ἀνακατασκευῆς οἰκοδομῆς ὑπὸ ἰδιοκτητῶν δανειοδοτουμένων πρὸς τοῦτο ὑπὸ τοῦ Κράτους, ἐπιτρέπεται ὅπως ἡ οἰκοδομὴ ἔχει συνολικὴν ἐπιφάνειαν ὀρόφων ἴσην μὲ ἐκείνην ἡ ὁποία προκύπτει ἀπὸ τὰς σχετικὰς προσδιαγραφάς, τὰς καθορισθείσας διὰ τῆς ὑπ' ἀριθ. Δ4/9020/23.5.1972 κοινῆς ἀποφάσεως «περὶ καθορισμοῦ ὕψους στεγαστικῆς συνδρομῆς καὶ προτύπων κατοικίας κατ' ἐφαρμογὴν τῶν διατάξεων τοῦ ὑπ' ἀριθ. 1138/1972 Ν.Δ. «περὶ ἀναπροσαρμογῆς καὶ βελτιώσεως τῶν στεγαστικῶν προγραμμάτων τοῦ Ὑπουργείου Κοινωνικῶν Ὑπηρεσιῶν καὶ τοῦ Ὀργανισμοῦ Ἐργατικῆς Κατοικίας» (ΦΕΚ 392/Β/2.6.1972), ὡς αὕτη ἰσχύει ἑκάστοτε. Τοῦτο ἰσχύει ἔστω καὶ ἂν ἡ ἀνακατασκευαζομένη οἰκοδομὴ ἔχει συνολικὴν ἐπιφάνειαν ὀρόφων μεγαλυτέραν τῆς καταστραφείσης ἢ ἂν προκύπτει ὑπέρβασις τῶν περιορισμῶν τῶν ἐδαφίων βα καὶ βγ τοῦ ἄρθρου 3 τοῦ παρόντος Δ/τος.

Τὰ ἀνωτέρω ἰσχύουν καὶ διὰ πληγείσας οἰκοδομὰς διὰ τὰς ὁποίας δὲν χορηγεῖται μὲν δάνειον, ὑπάγονται ὅμως εἰς τὰς αὐτὰς κατηγορίας οἰκοδομῶν δι' ἃς χορηγεῖται δάνειον, βεβαιουμένου τούτου ὑπὸ τῆς ἁρμοδίας Ὑπηρεσίας τοῦ Ὑπουργείου Κοινωνικῶν Ὑπηρεσιῶν σὲ συνεργασία μὲ τὴν Δ/νσιν Τεχνικῶν Ὑπηρεσιῶν τοῦ οἰκείου Νομοῦ.

Εἰς τὸν Ὑφυπουργὸν Δημοσίων Ἔργων, ἀναθέτομεν τὴν δημοσίευσιν καὶ ἐκτέλεσιν τοῦ παρόντος Διατάγματος.

Ἐν Ἀθήναις τῇ 7 Μαρτίου 1980

Ο ΠΡΟΕΔΡΟΣ ΤΗΣ ΔΗΜΟΚΡΑΤΙΑΣ
ΚΩΝΣΤΑΝΤΙΝΟΣ Δ. ΤΣΑΤΣΟΣ

Ο ΥΦΥΠΟΥΡΓΟΣ ΔΗΜΟΣΙΩΝ ΕΡΓΩΝ
ΣΤΕΦΑΝΟΣ ΜΑΝΟΣ

ΑΠΟΦΑΣΕΙΣ

Ἀριθ. Η.15495/1002/π.ε. (5)

Περὶ καθορισμοῦ πλάτους πεζοδρομίων εἰς Ν. Λάμψακο, στὸ Ν. Εὐβοίας.

Ο ΝΟΜΑΡΧΗΣ ΕΥΒΟΙΑΣ

Ἔχοντες ὑπ' ὄψει:

1) Τὰς διατάξεις τοῦ ἄρθρου 2 τοῦ Π.Δ. τῆς 8.7.1930 «περὶ κατασκευῆς καὶ ἐπισκευῆς πεζοδρομίων» ὅπως ἀποκατεστάθη μὲ τὸ ἄρθρον 2 τοῦ ἀπὸ 31.8.78 Π. Δ/γμα (ΦΕΚ 524 τ. Δ'/10.10.1978.

2) Τὰς διατάξεις τοῦ ἀπὸ 23/27.1.1932 Π. Δ/τος «περὶ κατασκευῆς καὶ ἐπισκευῆς πεζοδρομίων».

3) Τὰς διατάξεις τοῦ ἄρθρου 1 τοῦ ἀπὸ 9/18.7.1935 Π. Δ/τος «περὶ ἐπεκτάσεως τῆς ἰσχύος τοῦ ἀπὸ 23.1.1932 Δ/τος «περὶ κατασκευῆς καὶ ἐπισκευῆς πεζοδρομίων Ἀθηνῶν» δι' οὗ ὁ καθορισμὸς πεζοδρομίων εἰς ἁπάσας τὰς πόλεις καὶ κώμας τοῦ Κράτους κ.λ.π.

4) Τὴν ὑπ' ἀριθ. 17404/3.3.1970 βασικὴ κωδικοποιημένη ἐγκύκλιο τοῦ Ὑπουργείου Ἐσωτερικῶν Δ/νσεως Τοπικῆς Αὐτοδιοικήσεως.

5) Τὴν ὑπ' ἀριθ. 36596/15.6.1973 Δ/γὴ τοῦ Ὑπουργείου Ἐσωτερικῶν «περὶ ἀσκήσεως ἁρμοδιοτήτων «Ἐντολῇ Νομάρχου».

6) Τὴν ὑπ' ἀριθ. 2955/17.3.1977 Δ/γὴ τοῦ Νομάρχου Εὐβοίας, διὰ ἐξουσιοδότηση πρὸς ὑπογραφὴ «Ἐντολῇ Νομάρχου».

Λαβόντες ὑπ' ὄψιν:

1) Τὴν ὑπ' ἀριθ. 12/79 ἀπόφαση τοῦ Κ.Σ. Λαμψάκου.

2) Τὴν ὑπ' ἀριθ. Η. 5056/2333/13.6.1979 εἰσήγηση τοῦ τμήματος ΠΕ καὶ Π τῆς ΔΤΥΝΕ πρὸς τὸ Νομαρχιακὸ Συμβούλιο Δημ. Ἔργων Τμήματος Ν. Εὐβοίας.

3) Τὴν γνωμοδότηση τοῦ ΝΣΔΕ τὴν διατυπωθεῖσα στὸ 9ον πρακτικὸ θέμα 5ον τῆς συνεδριάσεως τῆς 2.7.1979, ἀποφασίζουμε:

1) Τὸ πλάτος τῶν πεζοδρομίων γιὰ πλάτη ὁδῶν μέχρι 6 μέτρων νὰ εἶναι ἕνα (1) μέτρο ἑκατέρωθεν τῆς ὁδοῦ.

2) Τὸ πλάτος τῶν πεζοδρομίων γιὰ δρόμους ἀπὸ 6 ἕως 10 μέτρων (μὴ συμπεριλαμβανομένων) νὰ εἶναι ἕνα καὶ εἴκοσι πέντε ἑκατοστὰ τοῦ μέτρου (1,25 μ.) ἑκατέρωθεν τῆς ὁδοῦ.

3) Τὸ πλάτος τῶν πεζοδρομίων γιὰ δρόμους ἀπὸ 10 μέτρα ἕως 12 μέτρα νὰ εἶναι ἕνα καὶ πεντήκοντα ἑκατοστὰ τοῦ μέτρου (1,50 μ.) ἑκατέρωθεν τῆς ὁδοῦ.

4) Τὸ πλάτος τῶν πεζοδρομίων γιὰ δρόμους ἀπὸ 12 μέτρα καὶ ἄνω νὰ εἶναι δύο μέτρα (2).

5) Τὸ ὕψος τοῦ κρασπέδου νὰ εἶναι δεκαπέντε ἑκατοστὰ τοῦ μέτρου (0,15 μ.).

6) Ἡ ἐπίστρωση νὰ γίνει μὲ τσιμεντόπλακες ἐμπορίου διαστάσεων 0,50 × 0,50 λευκοῦ χρώματος.

Ἡ ἀπόφαση αὐτὴ νὰ δημοσιευθεῖ στὴν Ἐφημερίδα τῆς Κυβερνήσεως.

Ἐν Χαλκίδι τῇ 14 Ἰανουαρίου 1980

Ἐντολῇ Νομάρχου
Ὁ Διευθυντὴς ΤΥΝΕ
Γ. ΓΕΩΡΓΑΤΖΗΣ

Ἀριθ. 1238/988 (6)

Περὶ ἀναγνωρίσεως ὁδοῦ (παρόδου) ἀδιεξόδου τῆς ὁδοῦ Καπετὰν Καζάνη στὴ Νεάπολη Ν. Λασιθίου, ὅτι ὑπάρχει πρὶν ἀπὸ τὸ 1923 καὶ χαρακτηρισμοῦ αὐτῆς ὡς διατηρητέας.

Ο ΝΟΜΑΡΧΗΣ ΛΑΣΙΘΙΟΥ

Σύμφωνα μέ:

1. Τὶς διατάξεις:

α) Τοῦ ἀπὸ 17.7.1923 Ν.Δ. «περὶ σχεδίων πόλεων, κωμῶν καὶ συνοικισμῶν τοῦ Κράτους καὶ ἀνεγέρσεως αὐτῶν».

β) Τοῦ Β.Δ. 712/70, ὅπως τροποποιήθηκε μὲ τὰ 677/71 καὶ 198/1972 Β.Δ.

γ) Τοῦ Ν. 3200/55 «περὶ διοικητικῆς ἀποκεντρώσεως», ὅπως ἔχει συμπληρωθεῖ καὶ τροποποιηθεῖ μεταγενέστερα.

δ) Τὴν 12η/19.1.80 γνωμοδότηση τοῦ Συμβουλίου Δημοσίων Ἔργων τῆς Νομαρχίας μας.

2. Τὴν ἀπὸ 31.10.79 αἴτηση τοῦ Μιχ. Ἐλευθ. Τσιχλῆ κατοίκου Νεαπόλεως.

3. Τοὺς ἀκόλουθους τίτλους ἰδιοκτησίας: α) Συμβολ. μὲ ἀριθ. 8450/6.8.79 τοῦ Συμβ. Νεαπόλεως Νικολ. Κων. Λεμπιδάκη, β) Δωρεὰ μὲ ἀριθ. 3938/19.9.45 τοῦ Συμβ. Νεαπόλεως Ἐμμ. Κων. Καλλιατάκη καὶ γ) Συμβ. μὲ ἀριθ. 790/27.11.1924 τοῦ τ. Συμβολ. Νεαπόλεως Ἐμμ. Εὐαρ. Παυλάκη ἀπὸ τοὺς ὁποίους προκύπτει ὅτι ἡ ὁδὸς ἡ ἀδιέξοδη (πάροδος) τῆς ὁδοῦ Καπετὰν Καζάνη ὑπάρχει πρὶν ἀπὸ τὸ 1923.

4. Τὸ τοπογραφικὸ σχεδιάγραμμα τοῦ Μηχ/κοῦ Μιχ. Ἀλέξη.

5. Τὸ ἀπὸ 16.4.1951 ρυμοτομικὸ σχέδιο πόλεως Νεαπόλεως.

Τὸ γεγονὸς ὅτι ὑπάρχουν παλαιὰ κτίσματα τὰ ὁποῖα ἐξυπηρετοῦνται ἀποκλειστικὰ ἀπὸ αὐτή, ἀποφασίζουμε:

Ἀναγνωρίζουμε ὅτι ἡ ὁδὸς ἀδιέξοδη (πάροδος) τῆς ὁδοῦ Καπετὰν Καζάνη στὴ Νεάπολη ὑπάρχει νομίμως πρὶν ἀπὸ τὸ 1923, καὶ τὴ χαρακτηρίζουμε ὡς διατηρητέα.

Ἡ ὁδὸς ἀδιέξοδη (πάροδος) αὐτὴ φαίνεται στὸ τοπογραφικὸ σχεδιάγραμμα τοῦ Μηχ/κοῦ Μιχ. Ἀλέξη ὑπὸ ἡμερομηνία 26.9.1979.

Ἡ ἀπόφαση αὐτὴ ποὺ ἰσχύει ἀπὸ τὴν ἡμερομηνία δημοσιεύσεως νὰ δημοσιευθεῖ στὴν Ἐφημερίδα τῆς Κυβερνήσεως.

Ἅγιος Νικόλαος, 11 Φεβρουαρίου 1980

Ὁ Νομάρχης
Ζ. ΤΖΟΥΓΚΑΡΑΚΗΣ


ΑΝΑΓΝΩΡΙΣΗ ΔΙΕΞΟΔΟΥ


πρὸ ἰδιοκτησιῶν Μιχαὴλ Τσιχλῆ, Σταύρου Λυράκη, Νικολάου Παπαζάκη

εἰς ΝΕΑΠΟΛΙΝ Μεραμβέλλου ὁδὸς Καπετὰν Καζάνη

Ἐν Ἁγίῳ Νικολάῳ τῇ 26-4-79

Ο Συντάξας

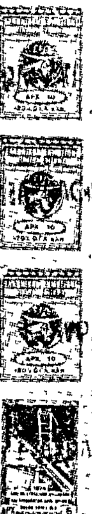


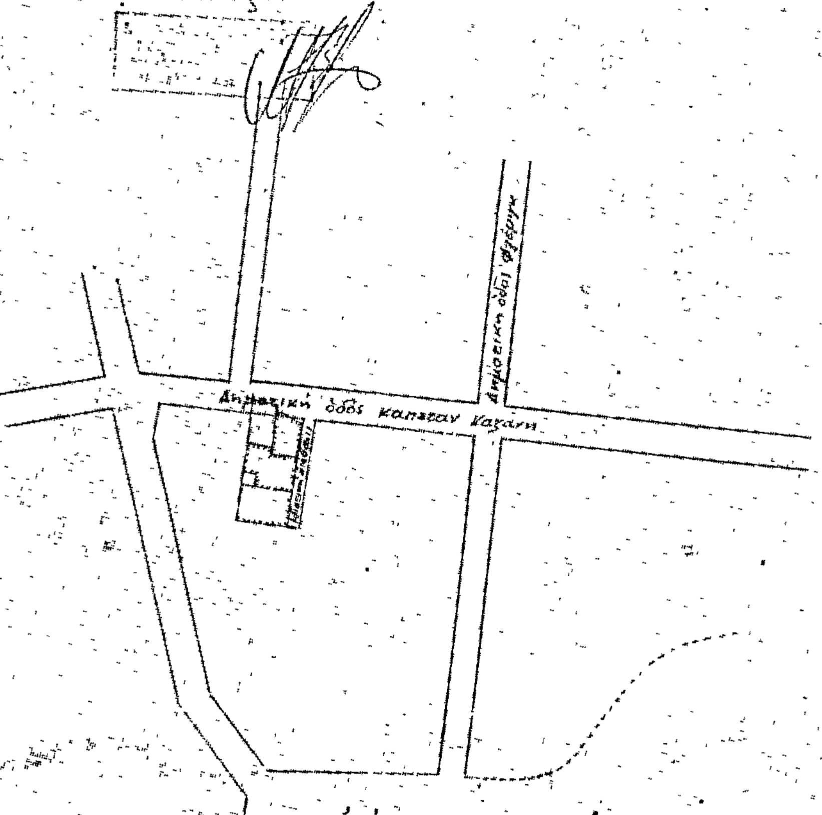

ἀπόσπασμα σχεδίου πόλεως Νεαπόλεως

κλίμαξ 1:1000



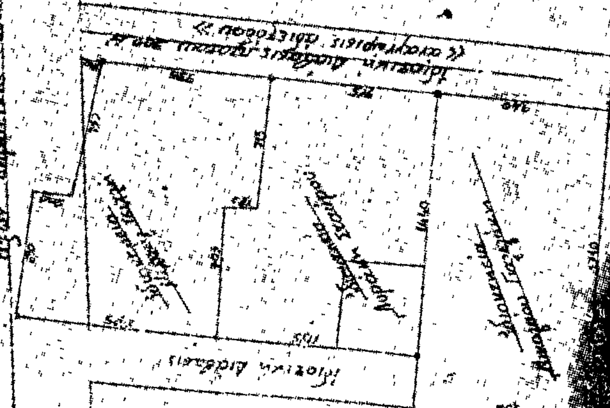

ΤΟΠΟΓΡΑΦΙΚΟΝ ΔΙΑΓΡΑΜΜΑ

ΚΛ 1:200

Η ΓΕΝΙΚΗ ΔΙΕΥΘΥΝΣΗ ΤΟΥ ΕΘΝΙΚΟΥ ΤΥΠΟΓΡΑΦΕΙΟΥ

ΓΝΩΣΤΟΠΟΙΕΙ ΟΤΙ:

Ἡ ἐτήσια συνδρομὴ τῆς Ἐφημερίδας τῆς Κυβερνήσεως, ἡ τιμὴ τῶν φύλλων της ποὺ πουλιοῦνται τμηματικὰ καὶ τὰ τέλη δημοσιεύσεων στὴν Ἐφημερίδα τῆς Κυβερνήσεως, καθορίσθηκαν ἀπὸ 1 Ἰανουαρίου 1980 ὡς ἀκολούθως:

Α' ΕΤΗΣΙΕΣ ΣΥΝΔΡΟΜΕΣ

1. Γιὰ τὸ Τεῦχος Α'	Δραχ.	1.000
2. » » » Β'	»	1.500
3. » » » Γ'	»	700
4. » » » Δ'	»	1.500
5. » » » Νομικῶν Προσώπων Δ.Δ. κ.λπ.	»	700
6. » » » Ἀν. Εἰδ. Δικαστηρίου	»	100
7. » » » Παράρτημα	»	400
8. » » » Ἀνωνύμων Ἑταιρειῶν κ.λπ.	»	4.000
9. » » Δελτίο Ἐμπορικῆς καὶ Βιομηχανικῆς Ἰδιοκτησίας	»	400
10. Γιὰ ὅλα τὰ τεύχη καὶ τὸ Δ.Ε.Β.Ι.	»	9.000

Οἱ Δῆμοι καὶ οἱ Κοινότητες τοῦ Κράτους καταβάλλουν τὸ 1/2 τῶν ἀνωτέρω συνδρομῶν.

Ὑπὲρ τοῦ Ταμείου Ἀλληλοβοηθείας Προσωπικοῦ τοῦ Ἐθνικοῦ Τυπογραφείου (ΤΑΠΕΤ) ἀναλογοῦν τὰ ἑξῆς ποσά:

1. Γιὰ τὸ Τεῦχος Α'	Δραχ.	50
2. » » » Β'	»	75
3. » » » Γ'	»	35
4. » » » Δ'	»	75
5. » » » Νομικῶν Προσώπων Δ.Δ. κ.λπ.	»	35
6. » » » Ἀν. Εἰδ. Δικαστηρίου	»	5
7. » » » Παράρτημα	»	20
8. » » » Ἀνωνύμων Ἑταιρειῶν κ.λπ.	»	200
9. » » Δελτίο Ἐμπ. καὶ Βιομ. Ἰδιοκτησίας	»	20
10. Γιὰ ὅλα τὰ τεύχη	»	450

Β'. ΤΙΜΗ ΦΥΛΛΩΝ

Ἡ τιμὴ πωλήσεως κάθε φύλλου, μέχρις 8 σελ., εἶναι 5 δρχ., ἀπὸ 9 ὡς 24 σελ. 10 δρχ., ἀπὸ 25 ὡς 48 σελ. 15 δρχ., ἀπὸ 49 ὡς 80 σελ. 30 δρχ., ἀπὸ 81 σελ. καὶ ἄνω ἡ τιμὴ πωλήσεως κάθε φύλλου προσαυξάνεται κατὰ 30 δρχ. ἀνὰ 80 σελίδες.

Γ'. ΤΕΛΗ ΔΗΜΟΣΙΕΥΣΕΩΝ

Ι. Στὸ τεῦχος Ἀνωνύμων Ἑταιρειῶν καὶ Ἑταιρειῶν Περιωρισμένης Εὐθύνης:

Α' Ἀνωνύμων Ἑταιρειῶν:

1. Τῶν καταστατικῶν	Δρχ.	14.000
2. Τῶν ἀποφάσεων «περὶ συγχωνεύσεως ἀνωνύμων ἑταιρειῶν»	»	14.000
3. Τῶν κωδικοποιήσεων τῶν καταστατικῶν (ΦΕΚ 309/67, τ. Β')	»	7.000
4. Τῶν τροποποιήσεων τῶν καταστατικῶν	»	3.000
5. Τῶν ἰσολογισμῶν κάθε χρήσεως	»	6.000
6. Τῶν ὑπουργικῶν ἀποφάσεων «περὶ παροχῆς ἀδείας ἐπεκτάσεως τῶν ἐργασιῶν Ἀσφαλιστικῶν Ἑταιρειῶν», τῶν ἐκθέσεων ἐκτιμήσεως περιουσιακῶν στοιχείων καὶ τῶν ἀποφάσεων τοῦ Δ.Σ. τοῦ ΕΛΤΑ, μὲ τὶς ὁποῖες ἐγκρίνονται καὶ δημοσιεύονται οἱ κανονισμοὶ αὐτοῦ	»	5.000
7. Τῶν ἀποφάσεων «περὶ ἐγκαταστάσεως ὑποκαταστήματος, διορισμοῦ γενικοῦ πράκτορος καὶ παροχῆς πληρεξουσιότητος πρὸς ἀντιπροσώπευσιν ἐν Ἑλλάδι ἀλλοδαπῶν Ἑταιρειῶν» καὶ τῶν ἀποφάσεων «περὶ μεταβιβάσεως τοῦ χαρτοφυλακίου Ἀσφαλιστικῶν Ἑταιρειῶν κατὰ τὸ ἄρθρο 59 παρ. 1 τοῦ Ν.Δ. 400/70»	»	3.000
8. Τῶν ἀνακοινώσεων γιὰ κάθε μεταβολὴ ποὺ γίνεται μὲ ἀπόφαση Γ.Σ. ἢ Δ.Σ., τῶν προσκλήσεων σὲ γενικὲς συνελεύσεις, τῶν κατὰ τὸ ἄρθρο 32 τοῦ Ν. 3221/24 γνωστοποιήσεων, τῶν ἀνακοινώσεων, ποὺ προβλέπονται ἀπὸ τὸ ἄρθρο 59 παρ. 3 τοῦ Ν.Δ. 400/1970 «περὶ Ἀλλοδαπῶν Ἀσφαλιστικῶν Ἑταιρειῶν», τῶν ἀποφάσεων τοῦ Διοικητικοῦ Συμβουλίου τοῦ ΕΛΤΑ, ποὺ ἀναφέρονται σὲ προσωρινὲς διατάξεις καὶ τῶν ἀποφάσεων τοῦ Ὑπ. Συγκοινωνιῶν διὰ τοὺς ΗΛΠΑΠ - ΗΣΑΠ - ΟΣΕ	»	1.500
9. Τῶν συνοπτικῶν μηνιαίων καταστάσεων τῶν Τραπεζικῶν Ἑταιρειῶν	»	1.500
10. Τῶν ἀποφάσεων τῆς ἐπιτροπῆς τοῦ Χρηματιστηρίου «περὶ εἰσαγωγῆς χρεωγράφων εἰς τὸ χρηματιστήριον πρὸς διαπραγμάτευσιν, συμφώνως πρὸς τὰς διατάξεις τοῦ ἄρθρου 2 παρ. 3 Α.Ν. 148/1967»	Δρχ.	1.500
11. Τῶν ἀποφάσεων τῆς ἐπιτροπῆς κεφαλαιαγορᾶς «περὶ διαγραφῆς χρεωγράφων ἐκ τοῦ χρηματιστηρίου, συμφώνως πρὸς τὰς διατάξεις τοῦ ἄρθρου 2 παρ. 4 Α.Ν. 148/67»	»	1.500
12. Τῶν ἀποφάσεων «περὶ ἐγκρίσεως τιμολογίων τῶν Ἀσφαλιστικῶν Ἑταιρειῶν»	»	1.000

Β' Ἑταιρειῶν Περιωρισμένης Εὐθύνης:

1. Τῶν καταστατικῶν	Δρχ.	1.500
2. Τῶν κωδικοποιήσεων τῶν καταστατικῶν	»	1.500
3. Τῶν ἰσολογισμῶν κάθε χρήσεως	»	1.500
4. Τῶν ἐκθέσεων ἐκτιμήσεως περιουσιακῶν στοιχείων	»	1.500
5. Τῶν τροποποιήσεων τῶν καταστατικῶν (γιὰ κάθε συμβολαιογραφικὴ πράξη)	»	500
6. Τῶν ἀνακοινώσεων μὲ συμβολαιογραφικὴ πράξη	»	500
7. Τῶν ἀνακοινώσεων μὲ ἀπόφαση τῆς Γ.Σ.	»	400
8. Τῶν προσκλήσεων σὲ γενικὲς συνελεύσεις	»	400

Γ' Ἀλληλασφαλιστικῶν Συνεταιρισμῶν - Ἀλληλασφαλιστικῶν Ταμείων καὶ Φιλανθρωπικῶν Σωματείων:

1. Τῶν ὑπουργικῶν ἀποφάσεων «περὶ χορηγήσεως ἀδείας λειτουργίας Ἀλληλασφαλιστικῶν Συνεταιρισμῶν - Ἀλληλασφαλιστικῶν Ταμείων»	»	1.500
2. Τῶν ἰσολογισμῶν τῶν ἀνωτέρω Συνεταιρισμῶν, Ταμείων καὶ Σωματείων	»	1.500
Δ' Τῶν δικαστικῶν πράξεων:	Δρχ.	600

ΙΙ. Στὸ Τέταρτο τεῦχος:

Τῶν δικαστικῶν πράξεων γιὰ παρακατάθεση ἀποζημιώσεως	»	600

Δ'. ΚΑΤΑΒΟΛΗ ΣΥΝΔΡΟΜΩΝ - ΤΕΛΩΝ ΔΗΜΟΣΙΕΥΣΕΩΝ ΚΑΙ ΠΟΣΟΣΤΩΝ Τ.Α.Π.Ε.Τ.

1. Οἱ συνδρομὲς τοῦ ἐσωτερικοῦ καὶ τὰ τέλη δημοσιεύσεων προκαταβάλλονται στὰ Δημόσια Ταμεῖα ἔναντι ἀποδεικτικοῦ εἰσπράξεως, τὸ ὁποῖο φροντίζει ὁ ἐνδιαφερόμενος νὰ τὸ στείλει στὴ Γενικὴ Δ/νση τοῦ Ἐθνικοῦ Τυπογραφείου.

2. Οἱ συνδρομὲς τοῦ ἐξωτερικοῦ εἶναι δυνατὸ νὰ στέλνονται καὶ σὲ ἀνάλογο συνάλλαγμα μὲ ἐπιταγὴ ἐπ' ὀνόματι τοῦ Διευθυντῆ τῶν Διοικητικῶν καὶ Οἰκονομικῶν Ὑποθέσεων τοῦ Ἐθνικοῦ Τυπογραφείου.

3. Τὸ ὑπὲρ τοῦ ΤΑΠΕΤ ποσοστὸ ἐπὶ τῶν ἀνωτέρω συνδρομῶν καὶ τελῶν δημοσιεύσεων καταβάλλεται ὡς ἑξῆς:

α) στὴν Ἀθήνα: στὸ Ταμεῖο τοῦ ΤΑΠΕΤ (Κατάστημα Ἐθνικοῦ Τυπογραφείου),

β) στὶς ὑπόλοιπες πόλεις τοῦ Κράτους: στὰ Δημόσια Ταμεῖα καὶ ἀποδίδεται στὸ ΤΑΠΕΤ σύμφωνα μὲ τὶς 192378/3639/1947 (RONEO 185) καὶ 178048/5321/31.7.65 (RONEO 139) ἐγκύκλιες διαταγὲς τοῦ Γ.Λ.Κ.,

γ) στὶς περιπτώσεις συνδρομῶν ἐξωτερικοῦ: ὅταν ἡ ἀποστολή τους γίνεται μὲ ἐπιταγὲς μαζὶ μ' αὐτὲς στέλνεται καὶ τὸ ὑπὲρ τοῦ ΤΑΠΕΤ ποσοστό.

Ὁ Γενικὸς Διευθυντὴς
ΑΘΑΝ. ΠΑΝ. ΣΠΗΛΙΟΠΟΥΛΟΣ